


Anlage: Verfügung u. Bekanntmachung Ortsstr. Roßholzen vom 30.09.21 (Lageplan)

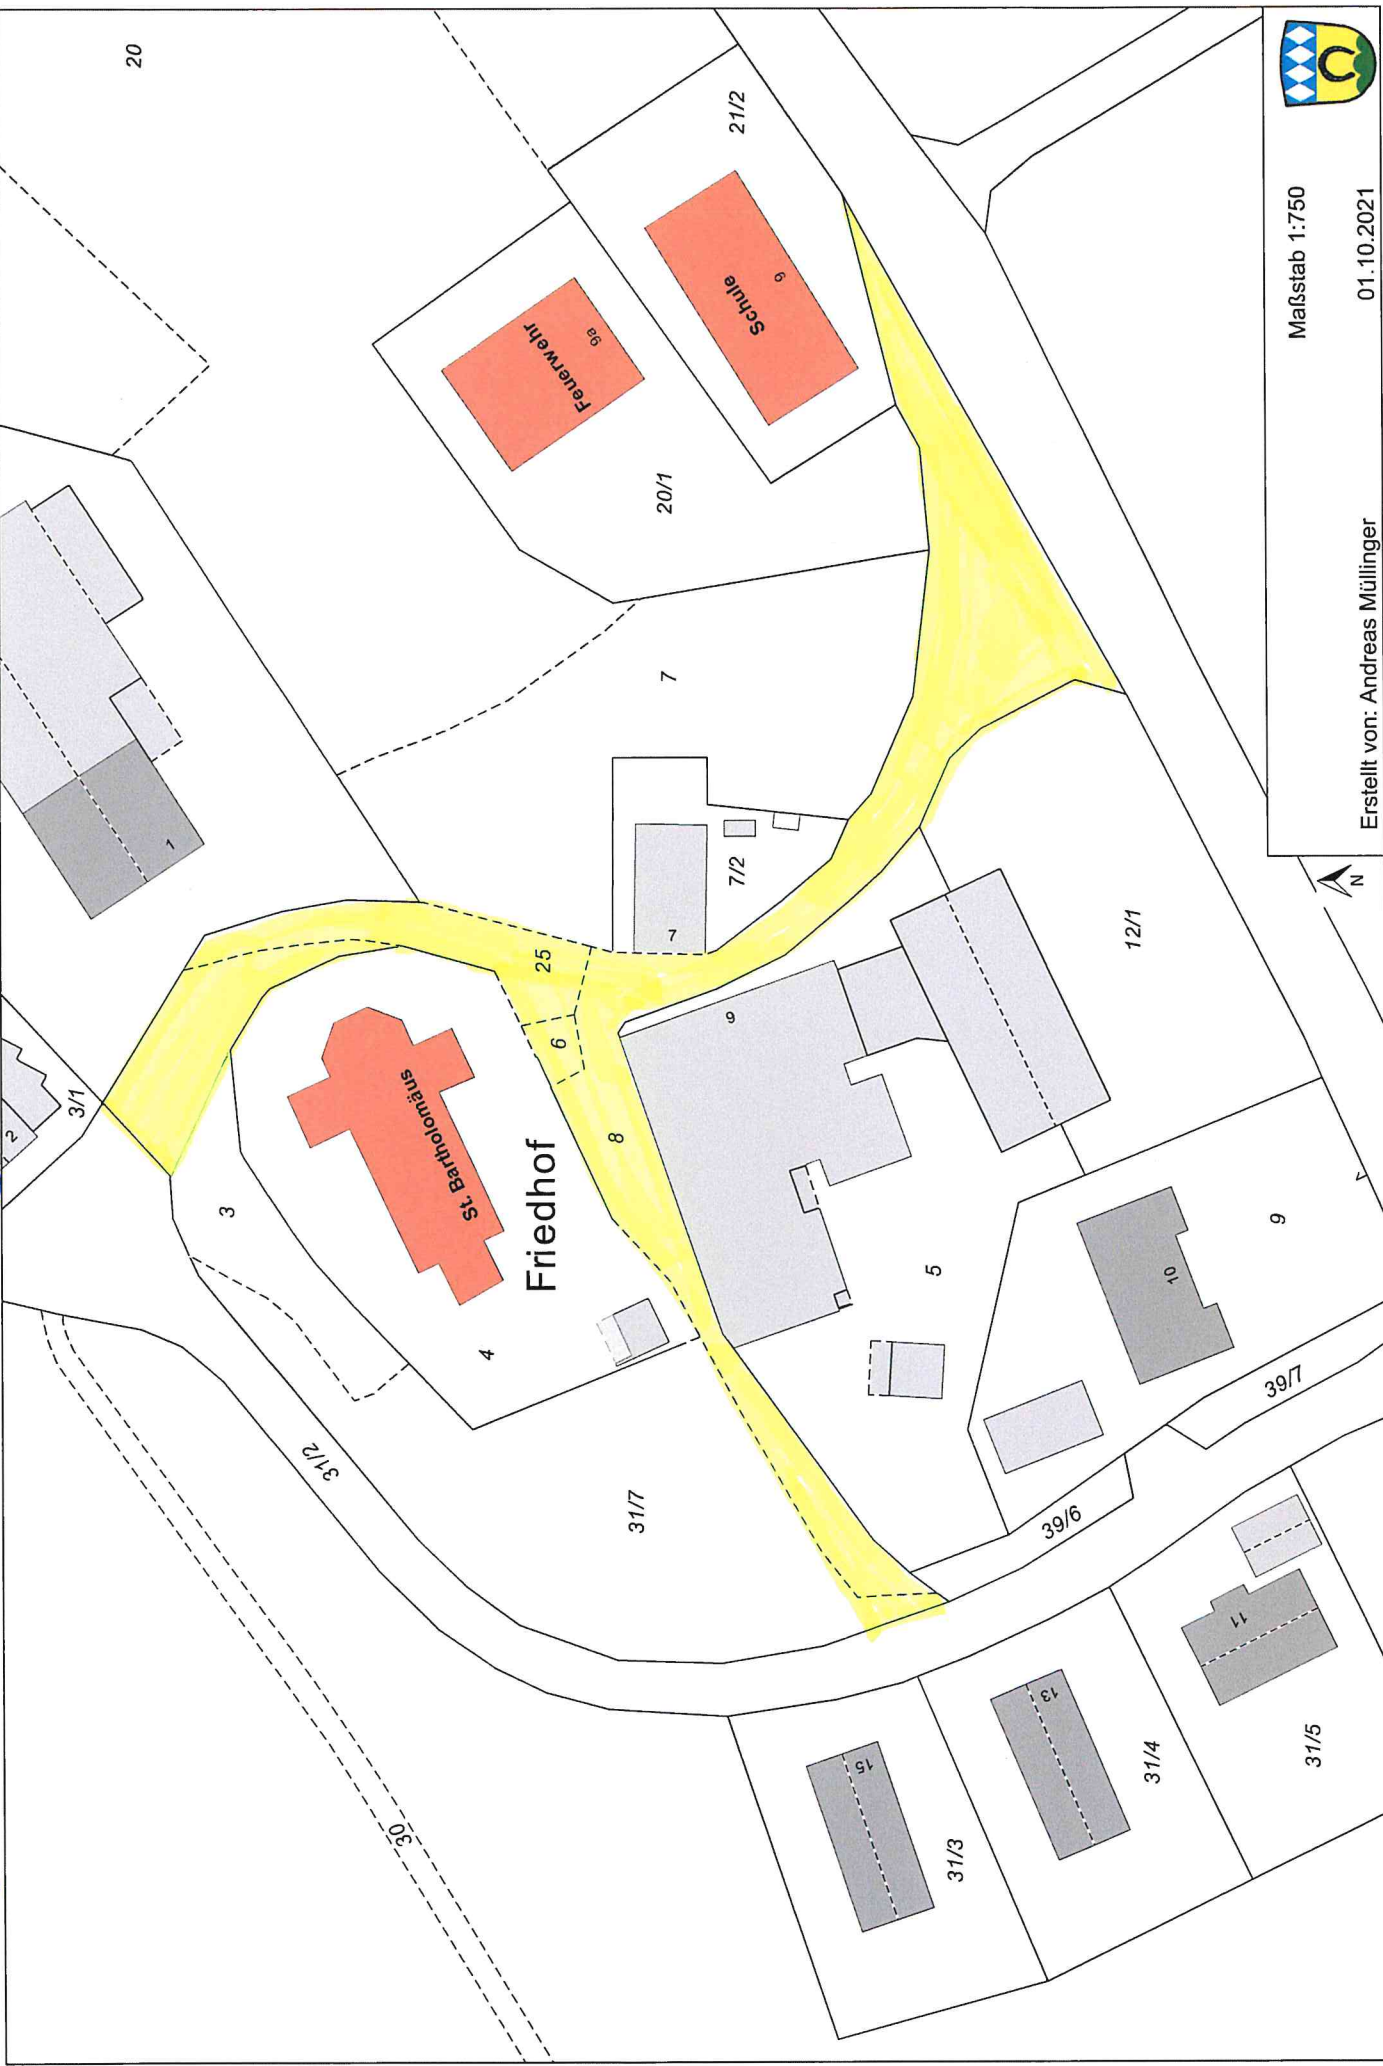

Maßstab 1:750

01.10.2021

Erstellt von: Andreas Müllinger

Kein amtlicher Lageplan, nur für dienstliche Zwecke. Zur Maßentnahme nur bedingt geeignet ©Daten: LDBV