

GEMEINDE SAMERBERG

Landkreis Rosenheim

Außenbereichssatzung "Brunn" 2. Änderung und Erweiterung

gemäß § 35 Abs. 6 BauGB


Plandatum: 15.01.2024

Zeichenerklärung

- Abgrenzung des räumlichen Geltungsbereiches
- Baugrenze / überbaubare Grundstücksfläche

Hinweise und nachrichtliche Übernahmen

- 680/2 Flurnummer
- Grundstücksgrenze
- Gebäude Bestand mit Hausnummer
- Baudenkmal:
Brunn 8, Austragshaus, Aktennr. D-1-87-172-11
Brunn 8, Wegkreuz, Aktennr. D-1-87-172-84
Brunn 5, Bauernhaus, Aktennr. D-1-87-172-10
- Umgrenzung Außenbereichssatzung i.d.F.v. 05.08.2004, bek.gem. 21.02.2005
- Umgrenzung Außenbereichssatzung, 1. Änderung i.d.F.v. 07.04.2014, bek.gem. 24.03.2015

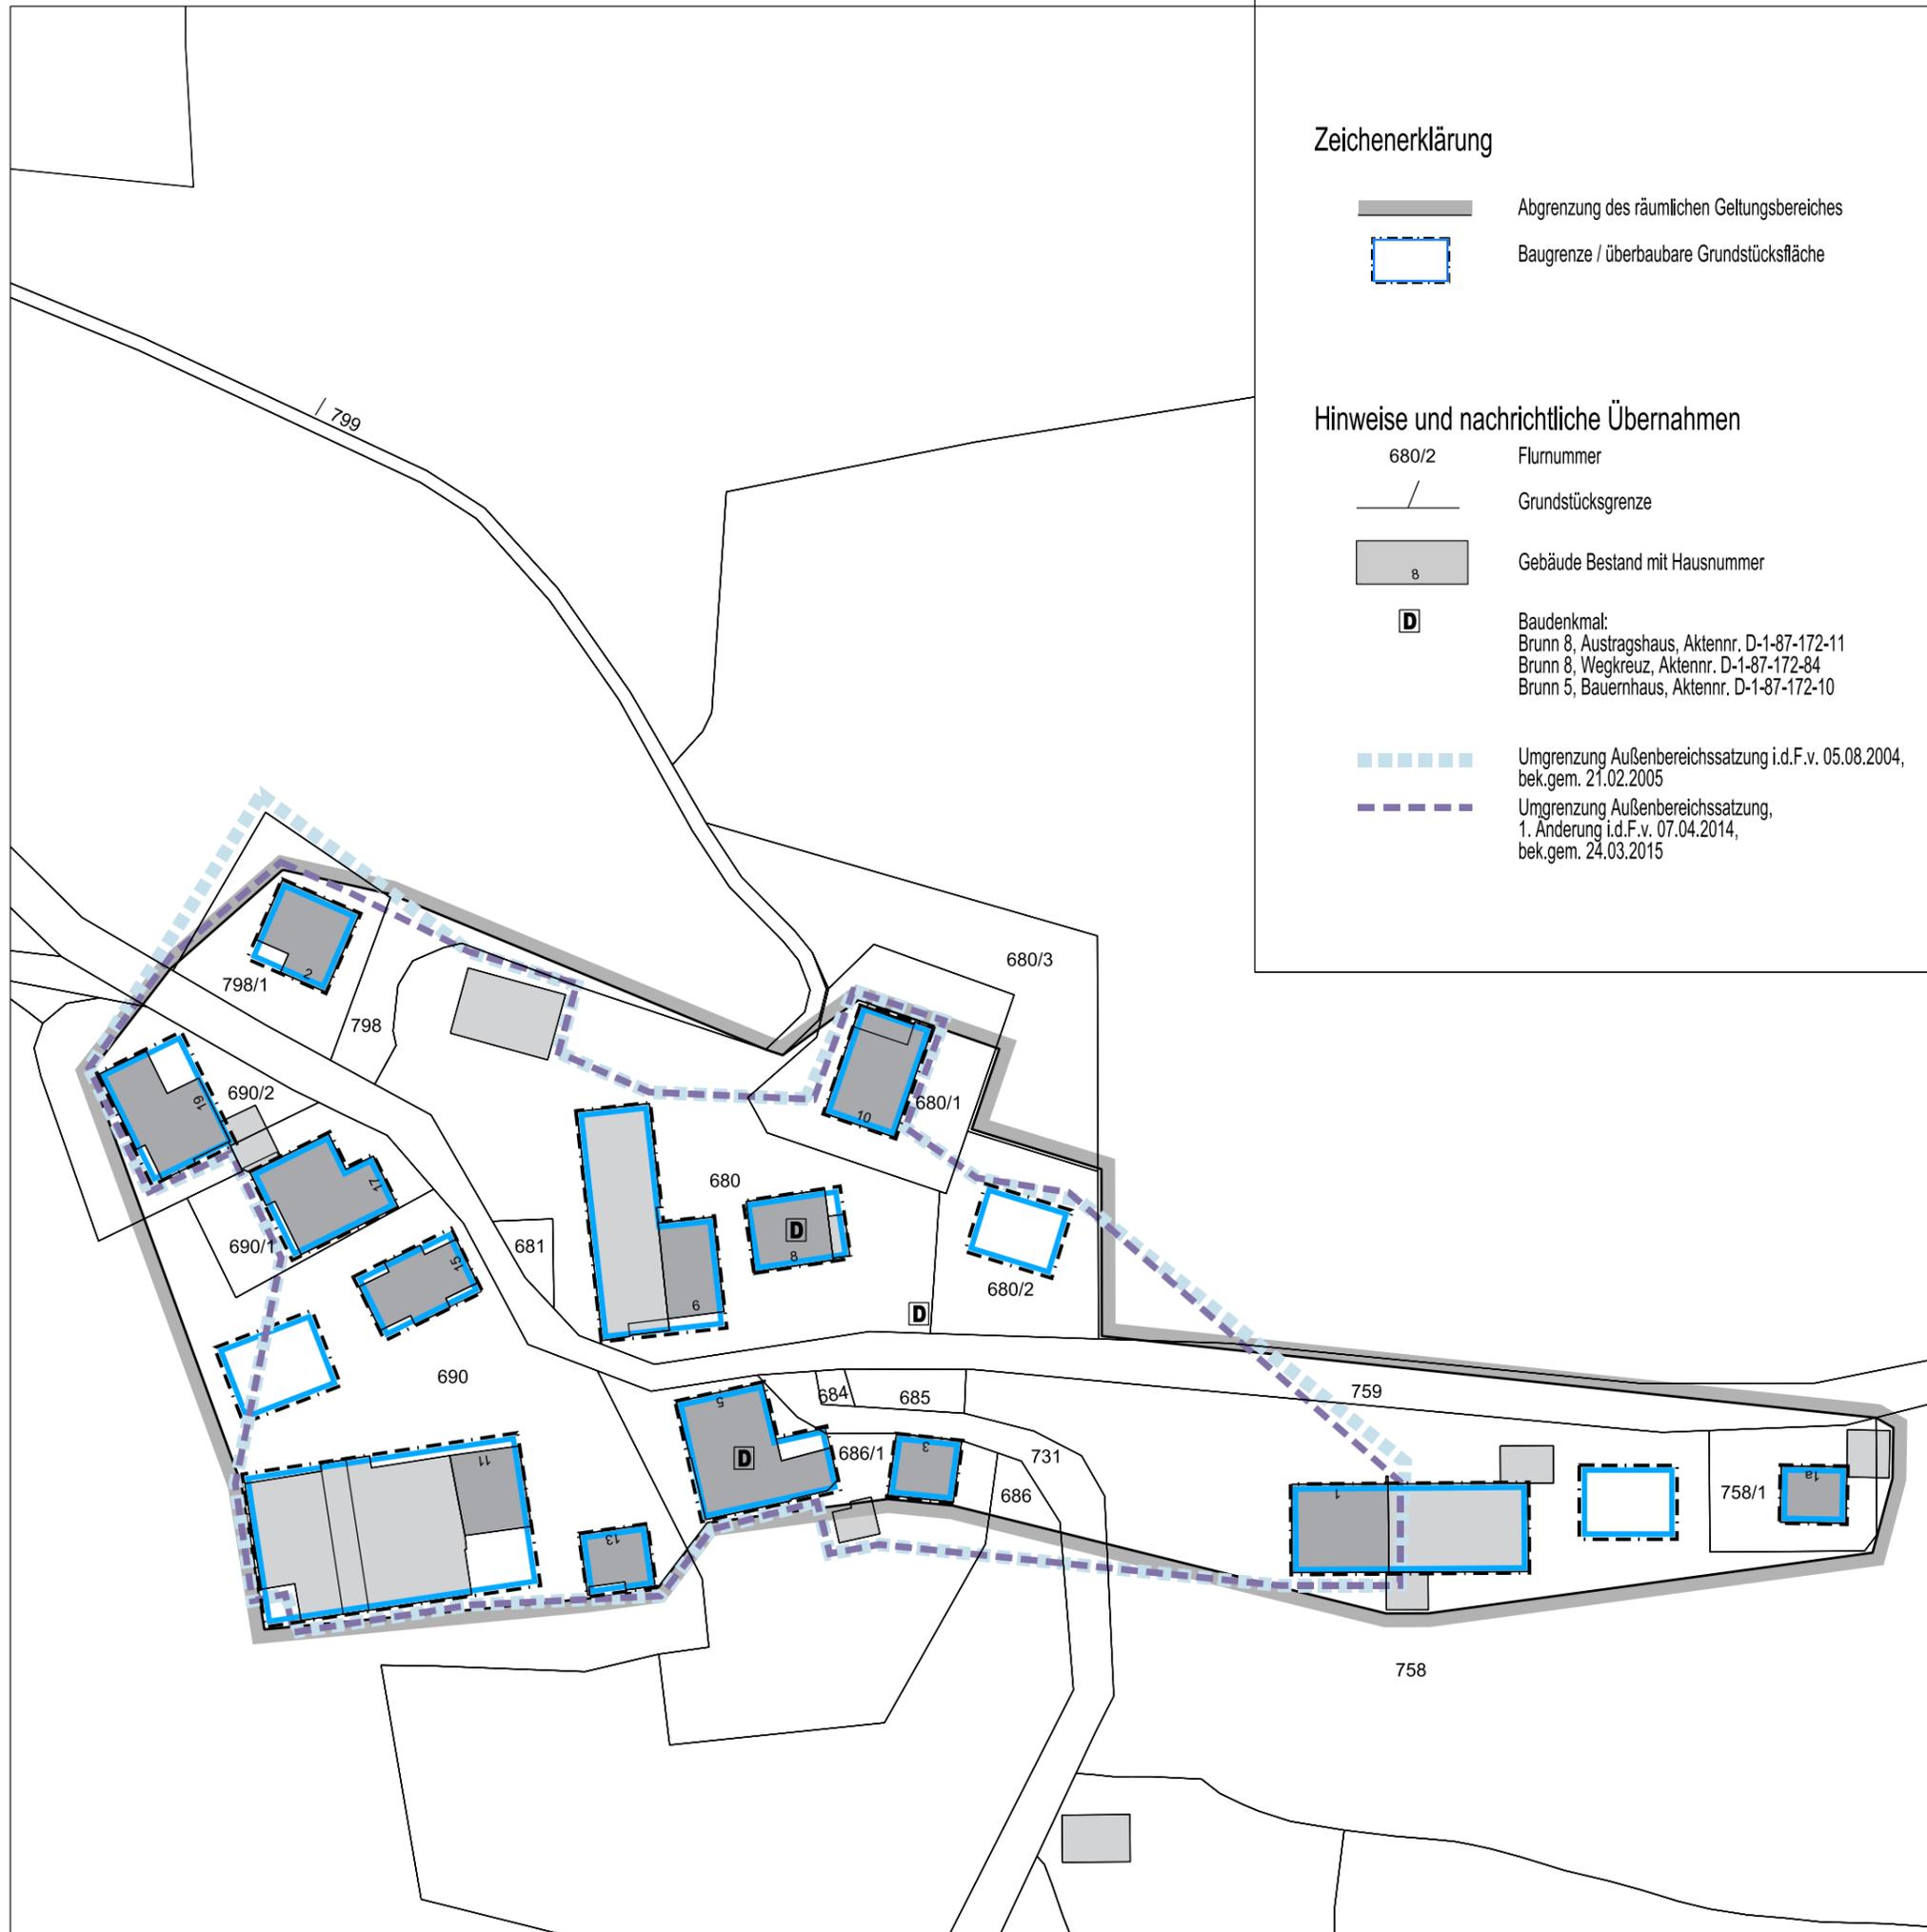

Samerberg, den

.....
Erster Bürgermeister Georg Huber

Bearbeitung:
Ferdinand Feirer-Kornprobst
Architekt und Stadtplaner
Filzenweg 19
83071 Stephanskirchen

Plangeber:
Gemeinde Samerberg
Dorfplatz 3
83122 Samerberg