



Schnitt C-C

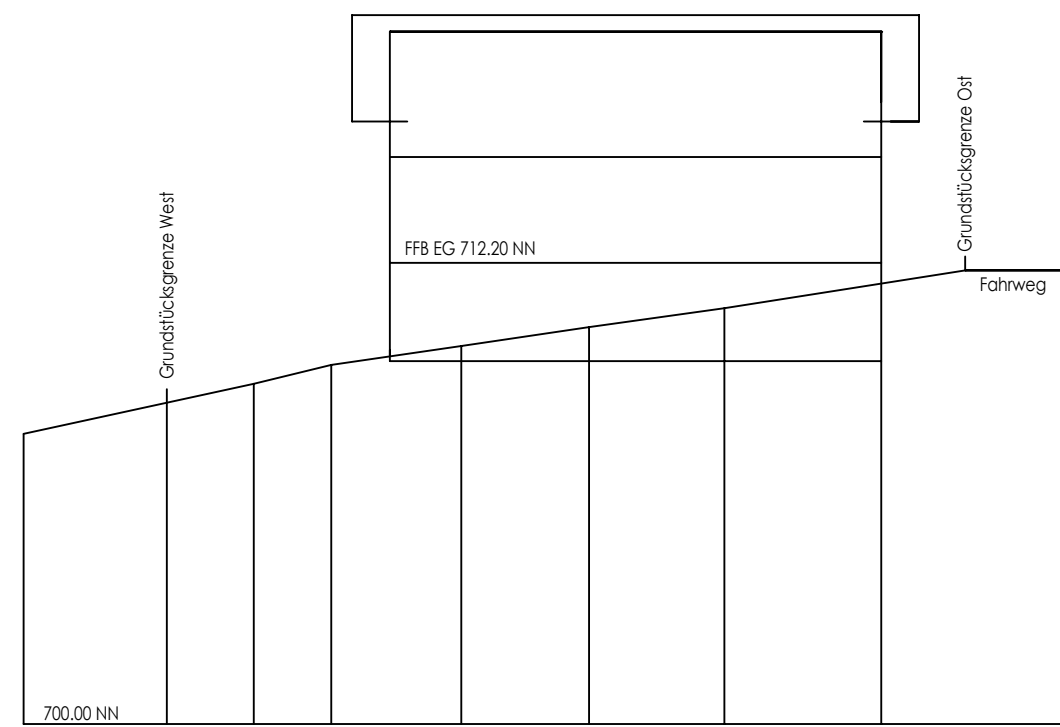

Schnitt B-B

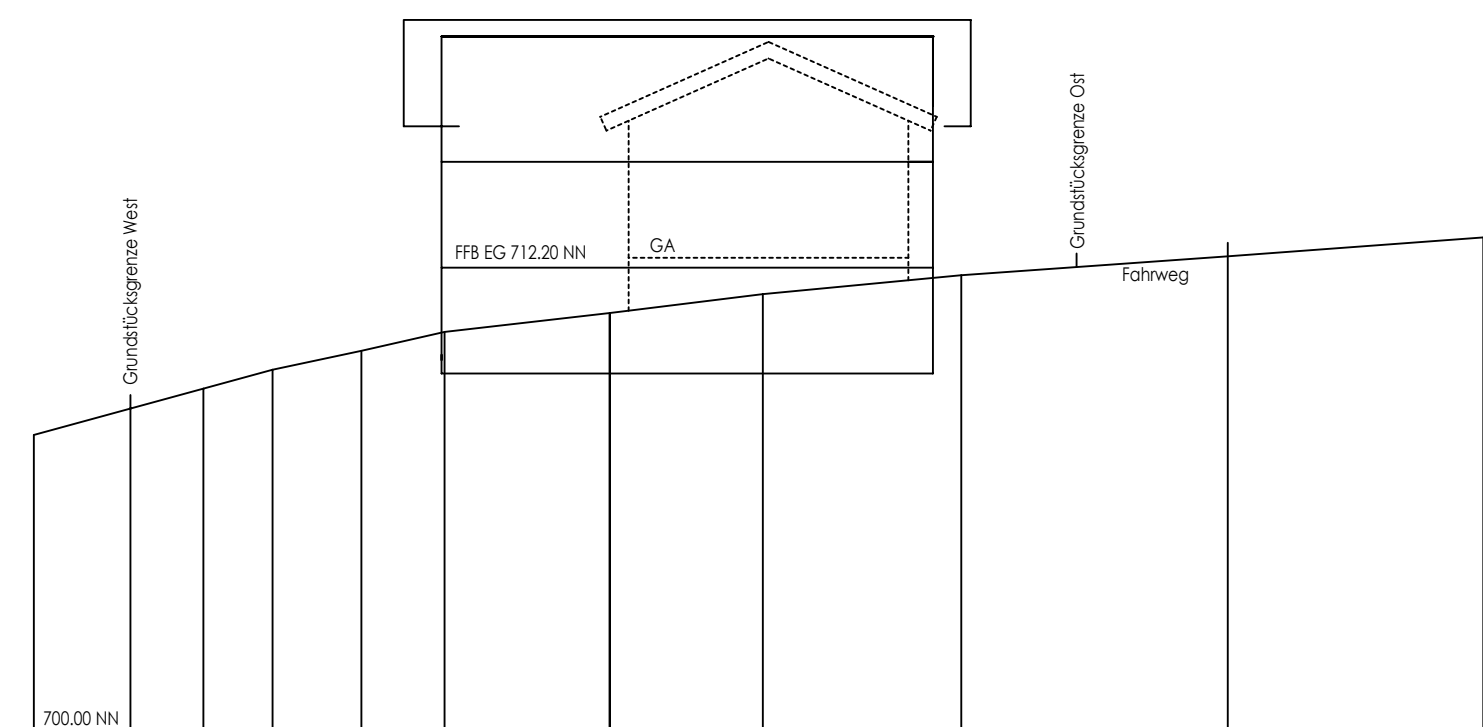

Schnitt A-A



Gemeinde Samerberg
Erweiterung des
Bebauungsplans „Kohlgrub“
 Bereich FLNr. 1794/10
 Gem. Törwang

Systemschnitte
 vom 14.03.2022
 in der Fassung vom 14.05.2024
 Lageplan 1:500
 Schnitte 1:200
 0,22 m2
 F&F

Planung
 Dipl. Ing. Franz Fuchs
 Architekt und Stadtplaner
 Spinnereinsel 3A
 83059 Kolbermoor